

- projekt zagospodarowania terenu wykonano na podstawie mapy zasadniczej
- wszystkie wymiary i rzędne zweryfikować na budowie
- w przypadku niezgodności ze stanem faktycznym w trakcie tyczenia geodezyjnego lub nieaktualnością mapy, przed realizacją należy zawiadomić projektanta
- na rys. zagospodarowania nie uwzględniono istniejących ławek, istniejące ławki do zachowania

LEGENDA

	- obszar objęty opracowaniem
	- wejście na teren placu zabaw
	- wejście na teren siłowni plenerowej
	- wjazd techniczny na teren ogrodzony placu zabaw
	- projektowana zielen izolacyjna, np tuje
	- projektowana zielen wysoka
	- istniejąca zielen
	- istniejące ogrodzenie drewniane o wysokości 1,0m
	- projektowane ogrodzenie drewniane o wysokości 1,0m
	- projektowane nawierzchnie z kostki betonowej
	- istniejące nawierzchnie z kostki betonowej w obrębie siłowni plenerowej
	- projektowane nawierzchnie bezpieczne typu EPDM
	- projektowane nawierzchnie bezpieczne -piaskowe
	- istniejące nawierzchnie trawiaste
	- projektowane elementy małej architektury: -ławki -śmietniki -tablice informacyjne/regulaminy

LEGENDA	
①	ZESTAW ZABAWOWY TYPU "ERIS 4"
②	BUJAK SPRĘŻYNOWY KACZKA
③	BUJAK SPRĘŻYNOWY RYBKA
④	TUNEL PODZIEMNY "MYŚIA NORKA"
⑤	HUŚTAWKA WAHADŁOWA PODWÓJNA STAŁOWA
⑥	OCTOPUS OKRĘT
⑦	ZJAZD LINOWY
⑧	HUŚTAWKA WAHADŁOWA PODWÓJNA STAŁOWA
⑨	REGULAMIN PLACU ZABAW
⑩	PIRAMIDA DUŻA 4m
⑪	2 x TRAMPOLINA MAŁA
⑫	2 x ZAMGLAWIACZE
⑬	KAMERY MONITORINGU

BILANS TERENU		
-POWIERZCHNIA OBJĘTA OPACOWANIEM :	2050m ²	100,00%
-POWIERZCHNIE BIOLOGICZNIE CZYNNNE:	1820m ²	88,78%
-POWIERZCHNIE UTWARDZONE :	230m ²	11,22%

PRAWA AUTORSKIE ZASTRZEŻONE
Przedmiotowy projekt / utwór architektoniczny jest chroniony prawem autorskim zgodnie z art. 1 i następną Ustawy o Prawie Autorskim i Prawach Pokrewnych z dn. 4 lutego 1994(DU nr 24 poz. 83 z 23 lutego 1994)

projekt / obiekt:
ZAGOSPODAROWANIE TERENU NA CELE TURYSTYCZNO-REKREACYJNE W PARKU NATURY W ODOLANOWIE

adres inwestycji:
ODOLANÓW, DZIAŁKA NR. 1140/2, DZIAŁKA NR. 1140/18 OBRĘB ODOLANÓW, GMIINA ODOLANÓW

inwestor / adres:
ODOLANOWSKI DOM KULTURY
UL. BARTOSZA 7, 63-430 ODOLANÓW

rysunek / temat / treść:
PROJEKT ZAGOSPODAROWANIA TERENU


autor / projektant: _____ podpis: _____

mgr inż. arch. Przemysław Wojciechowski
nr upr. 85/WPOKK/UpB/2011

mgr inż. arch. Maciej Borecki

faza: _____ branża: **ARCHITEKTURA** rys. nr: **2**

skala: **1:500** miejsce i data: **Odolanów 06.2020**

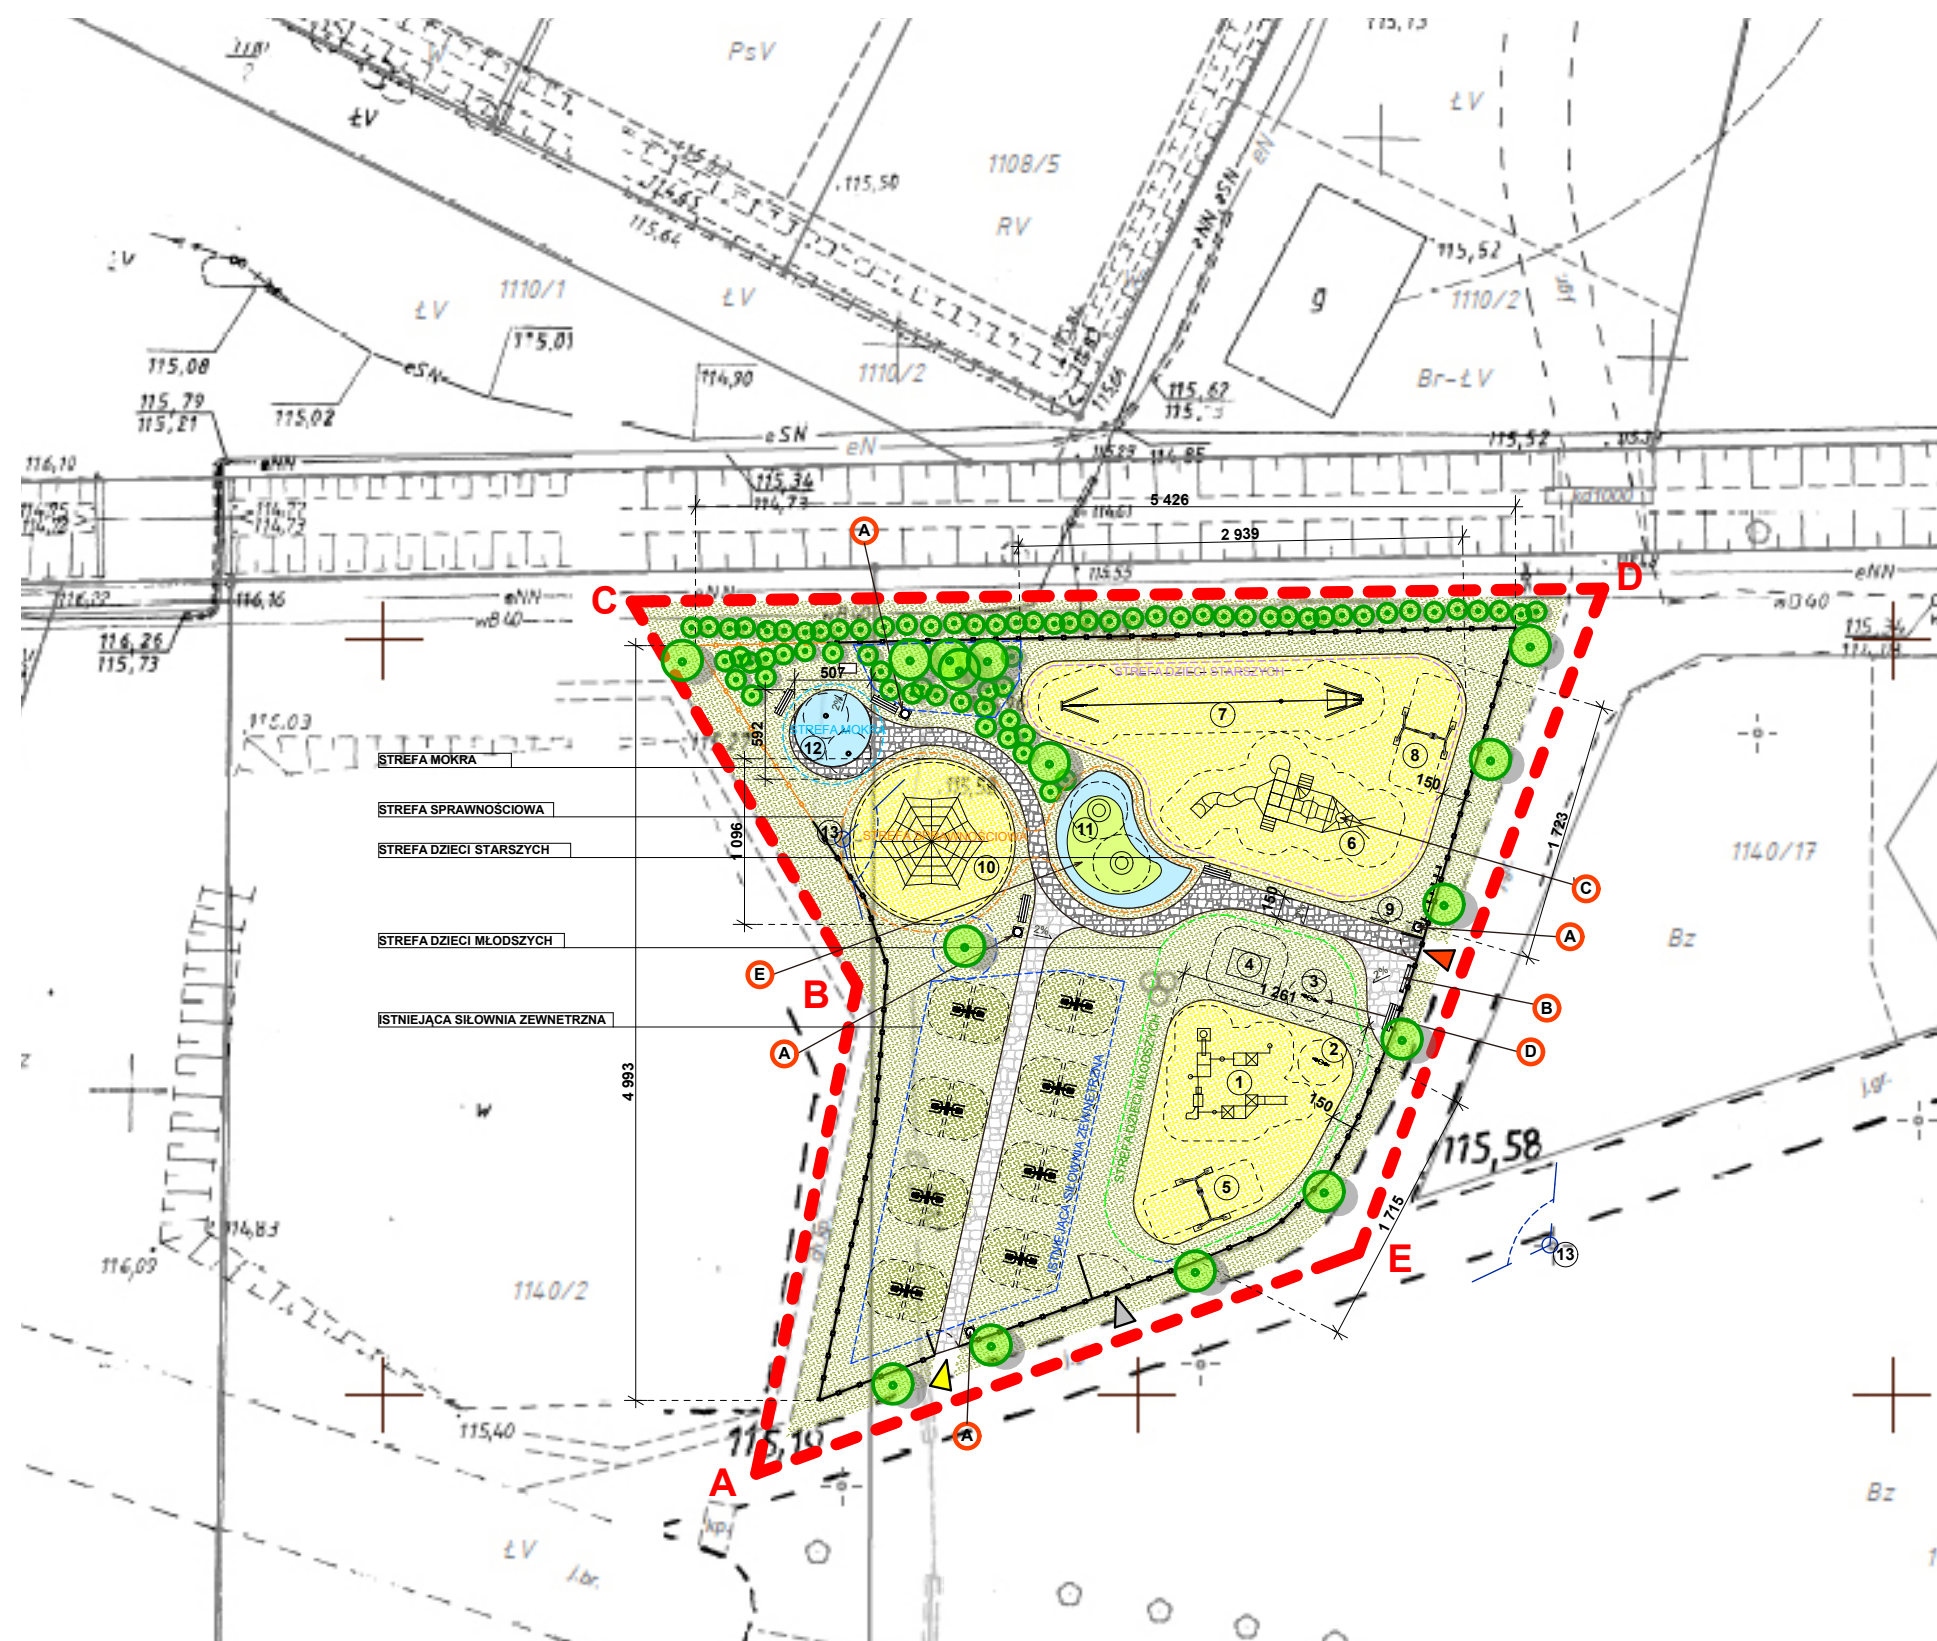

PRODUKTY UŻYTE W PROJEKCIE Z KATALOGU INFRASTRUKTURY ARCHITEKTONICZNEJ DLA DOLINY BARYCZY		PRZYKŁAD URZĄDZEŃ ZABAWOWYCH NAWIĄZUJĄCYCH KOLORYSTYKĄ DO LOGO DOLINY BARYCZY	
A	B	C	D